



COMUNE DI CARDINALE
(PROVINCIA DI CATANZARO)

PROGETTO PRELIMINARE
ART. 53, COMMA2, LETTERA C) DEL D.LGS. N. 163/2006

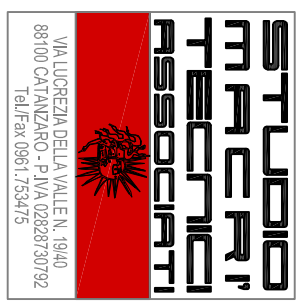

STUDIO MACRÌ
TECNICI ASSOCIATI
Progetti Integrati
di Ingegneria
ed Architettura

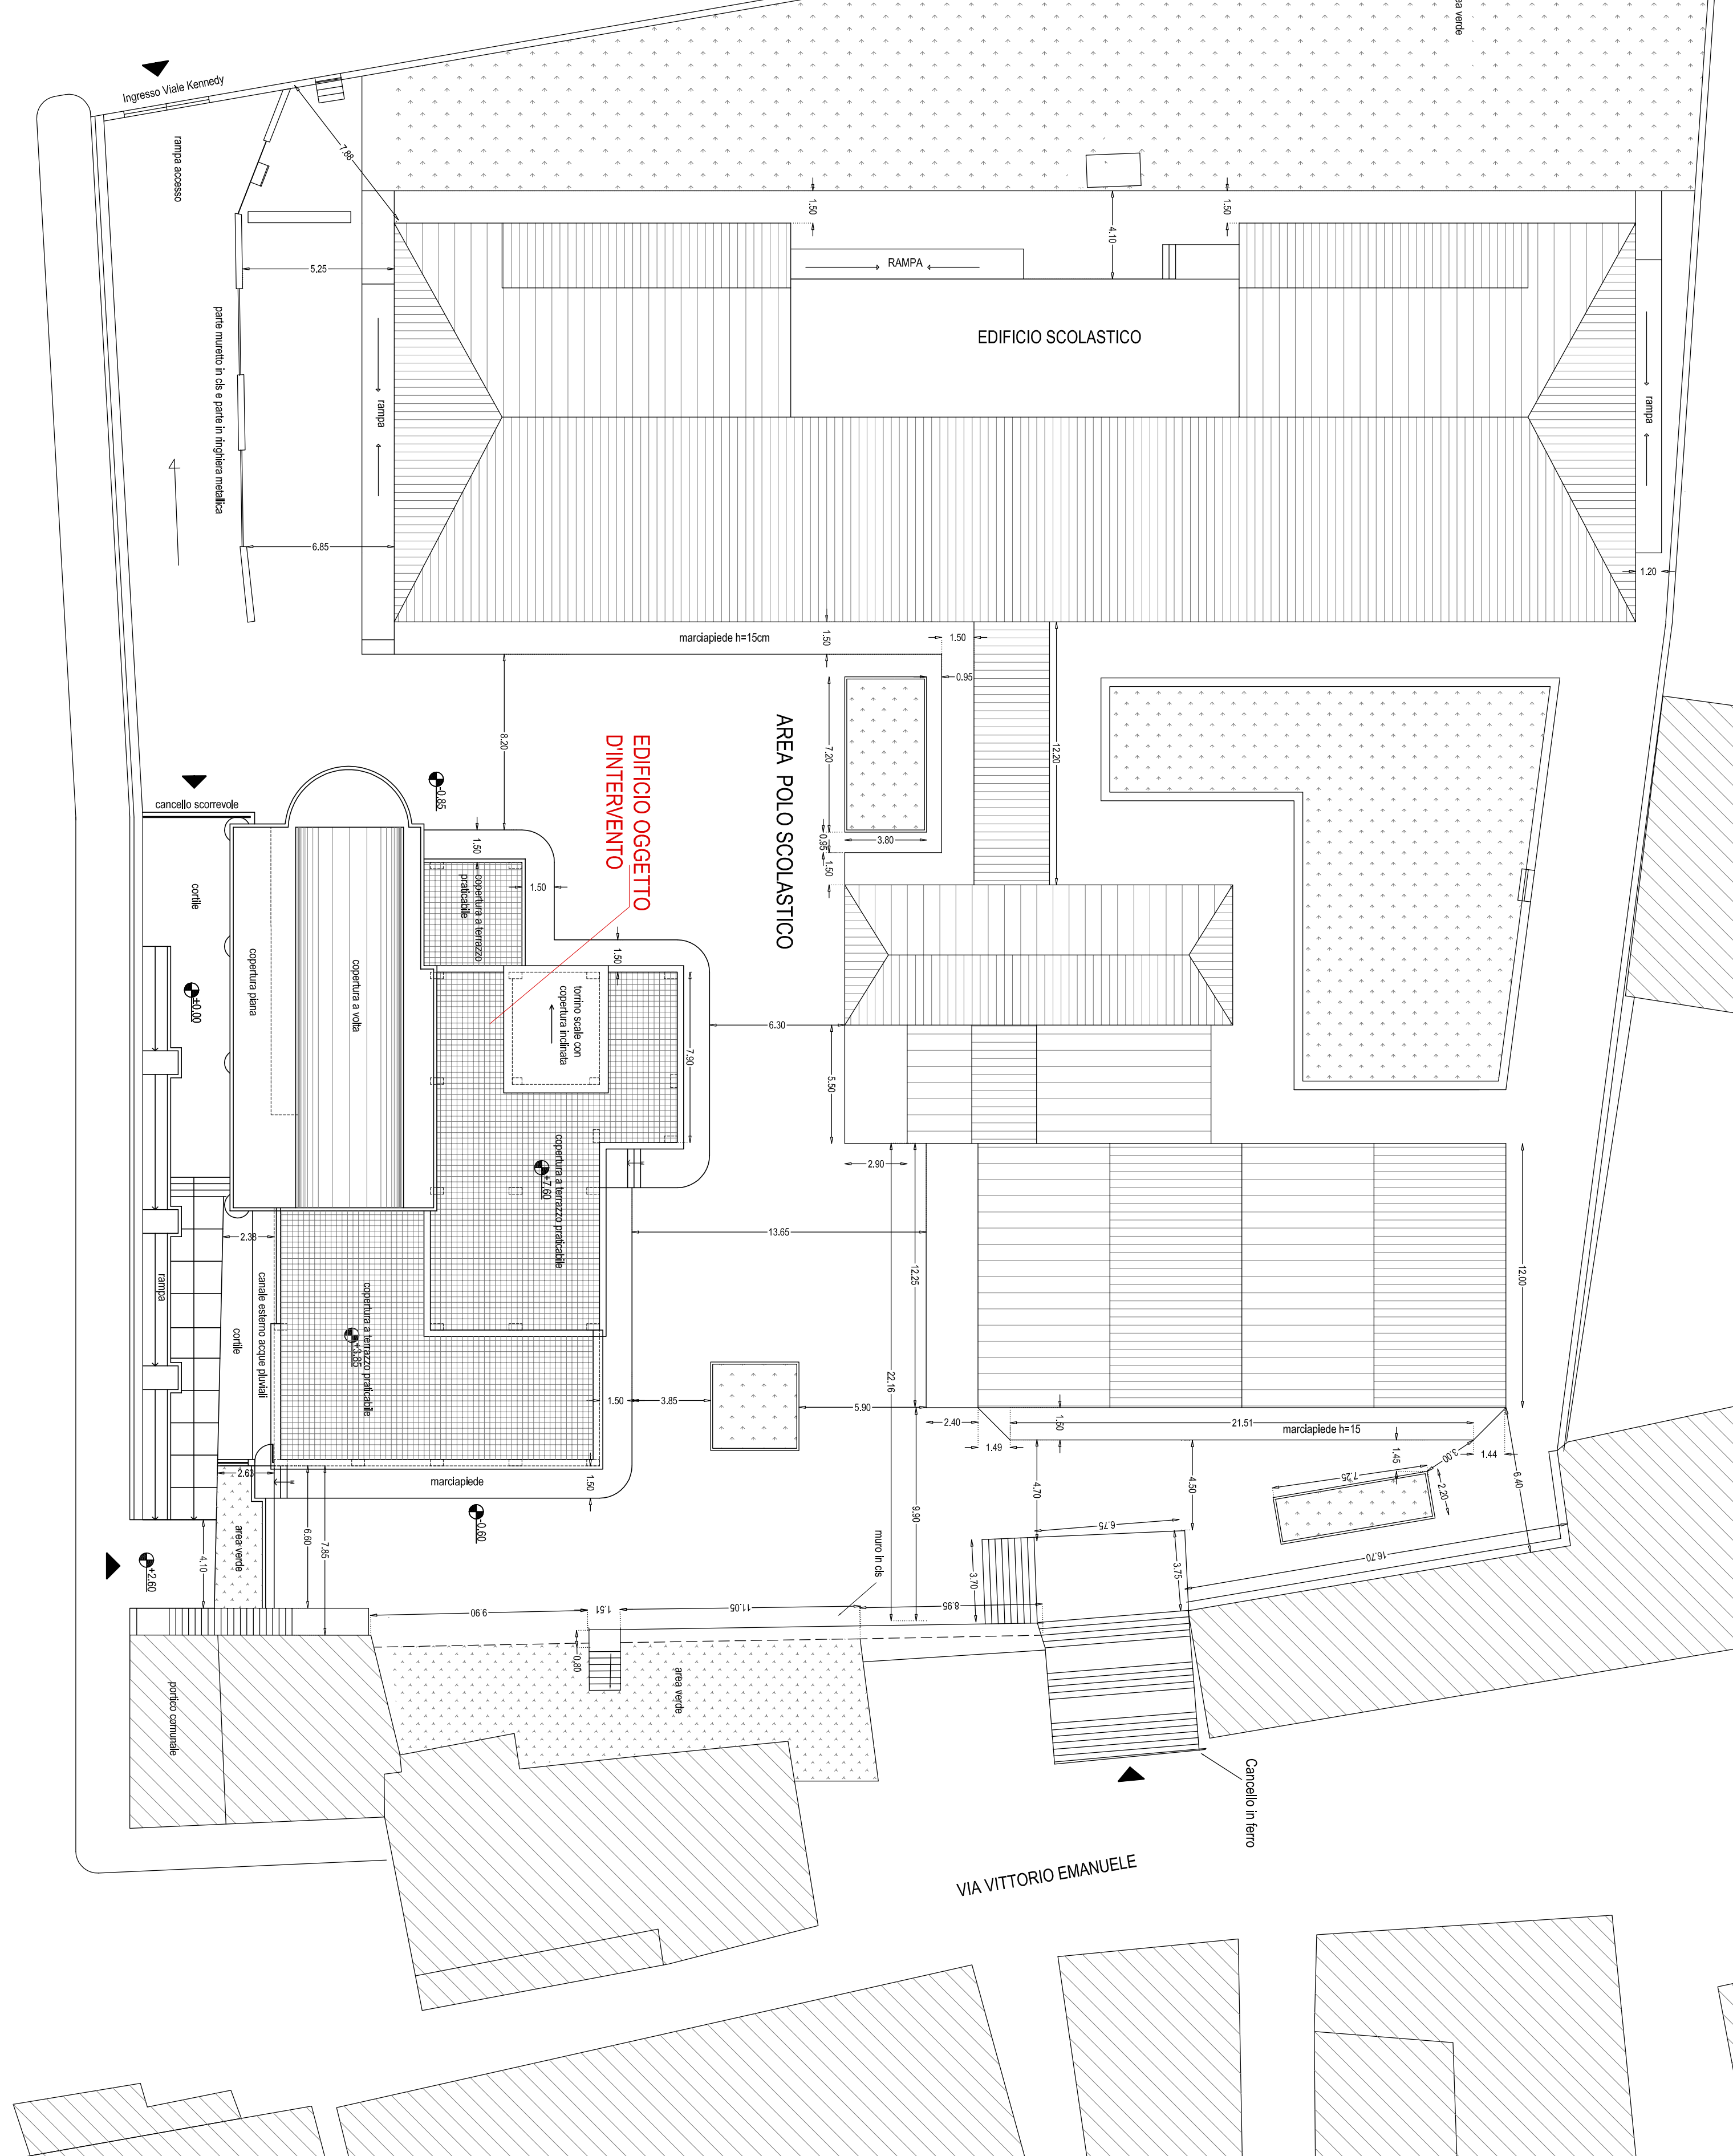

FIUME ANCINALE
FIUME ANCINALE
FIUME ANCINALE
PLANIMETRIA GENERALE DELLO STATO DI FATTO, scala 1:200

REGIOTTI s.r.l. - arch.
studioedil@regiotti.it
studiointrasacco@regiotti.it

PER:
giuseppe.macrì@studiointrasacco.it

SEDE OPERATIVA ED
CENTRO LAVORI DELLA VILLA
VIA LUCCARIELLA DELLA VILLA
98100 CATANZARO (CZ)
Tel. e Fax 0961 753475

DATA	PROGETTISTA	DIREZIONE LAVORI
15/01/2014	MACRÌ GIUSEPPE LUIGI	MACRÌ GIUSEPPE LUIGI

TITOLO DEL PROGETTO:
**PROGETTO DI COMPLETAMENTO DELLA BIBLIOTECA COMUNALE -
RISTRUTTURAZIONE EDIFICI ESISTENTI E REALIZZAZIONE IMPIANTI - NUOVO
MANTO DI COPERTURA E OPERE DI FINITURA ESTERNA ED INTERNA.**
DECRETO LEGGE N. 183 DEL 12 SETTEMBRE 2014, ARTICOLO 3, COMMA 2,
LETTERA C) ULTIMO CAPoverso (CANTIERI IN COMUNE).

POS. C.A.	MODALITÀ	1	2
1	Sottilezza in		
2	Spessore del Disegno:		

A2.3 PLANIMETRIA GENERALE DELLO STATO DI FATTO
ENTE PERLUTANTE: AMMINISTRAZIONE COMUNALE DI CARDINALE (CZ)
S.N. 17200 RESPONSABILE D.L.C.: NISANTONIO NISANTONIO_email:nicola.nisantonio@comuna.cardinale.cz.it
A TERMINI DI LEGGE ART. 201 - DEL C.C. DI RIFORMA DEL TESSUTO URBANO INFORMATO DEDICATO AL LABORATO TECNICO, CONVENZIONI
COMUNALE DI IMPIANTO SENZA IL NOSTRO CONSENSO SCRIPTO