

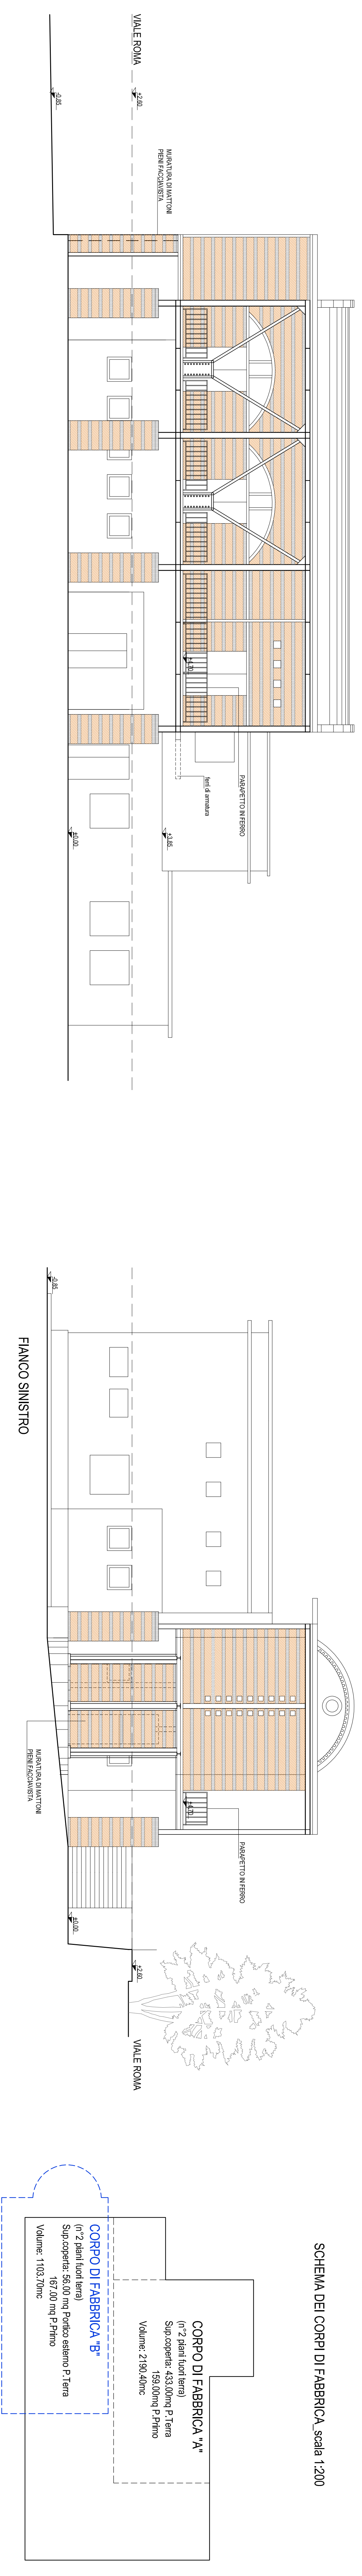


SCHEMA DEI CORPI DI FABBRICA scala 1:200

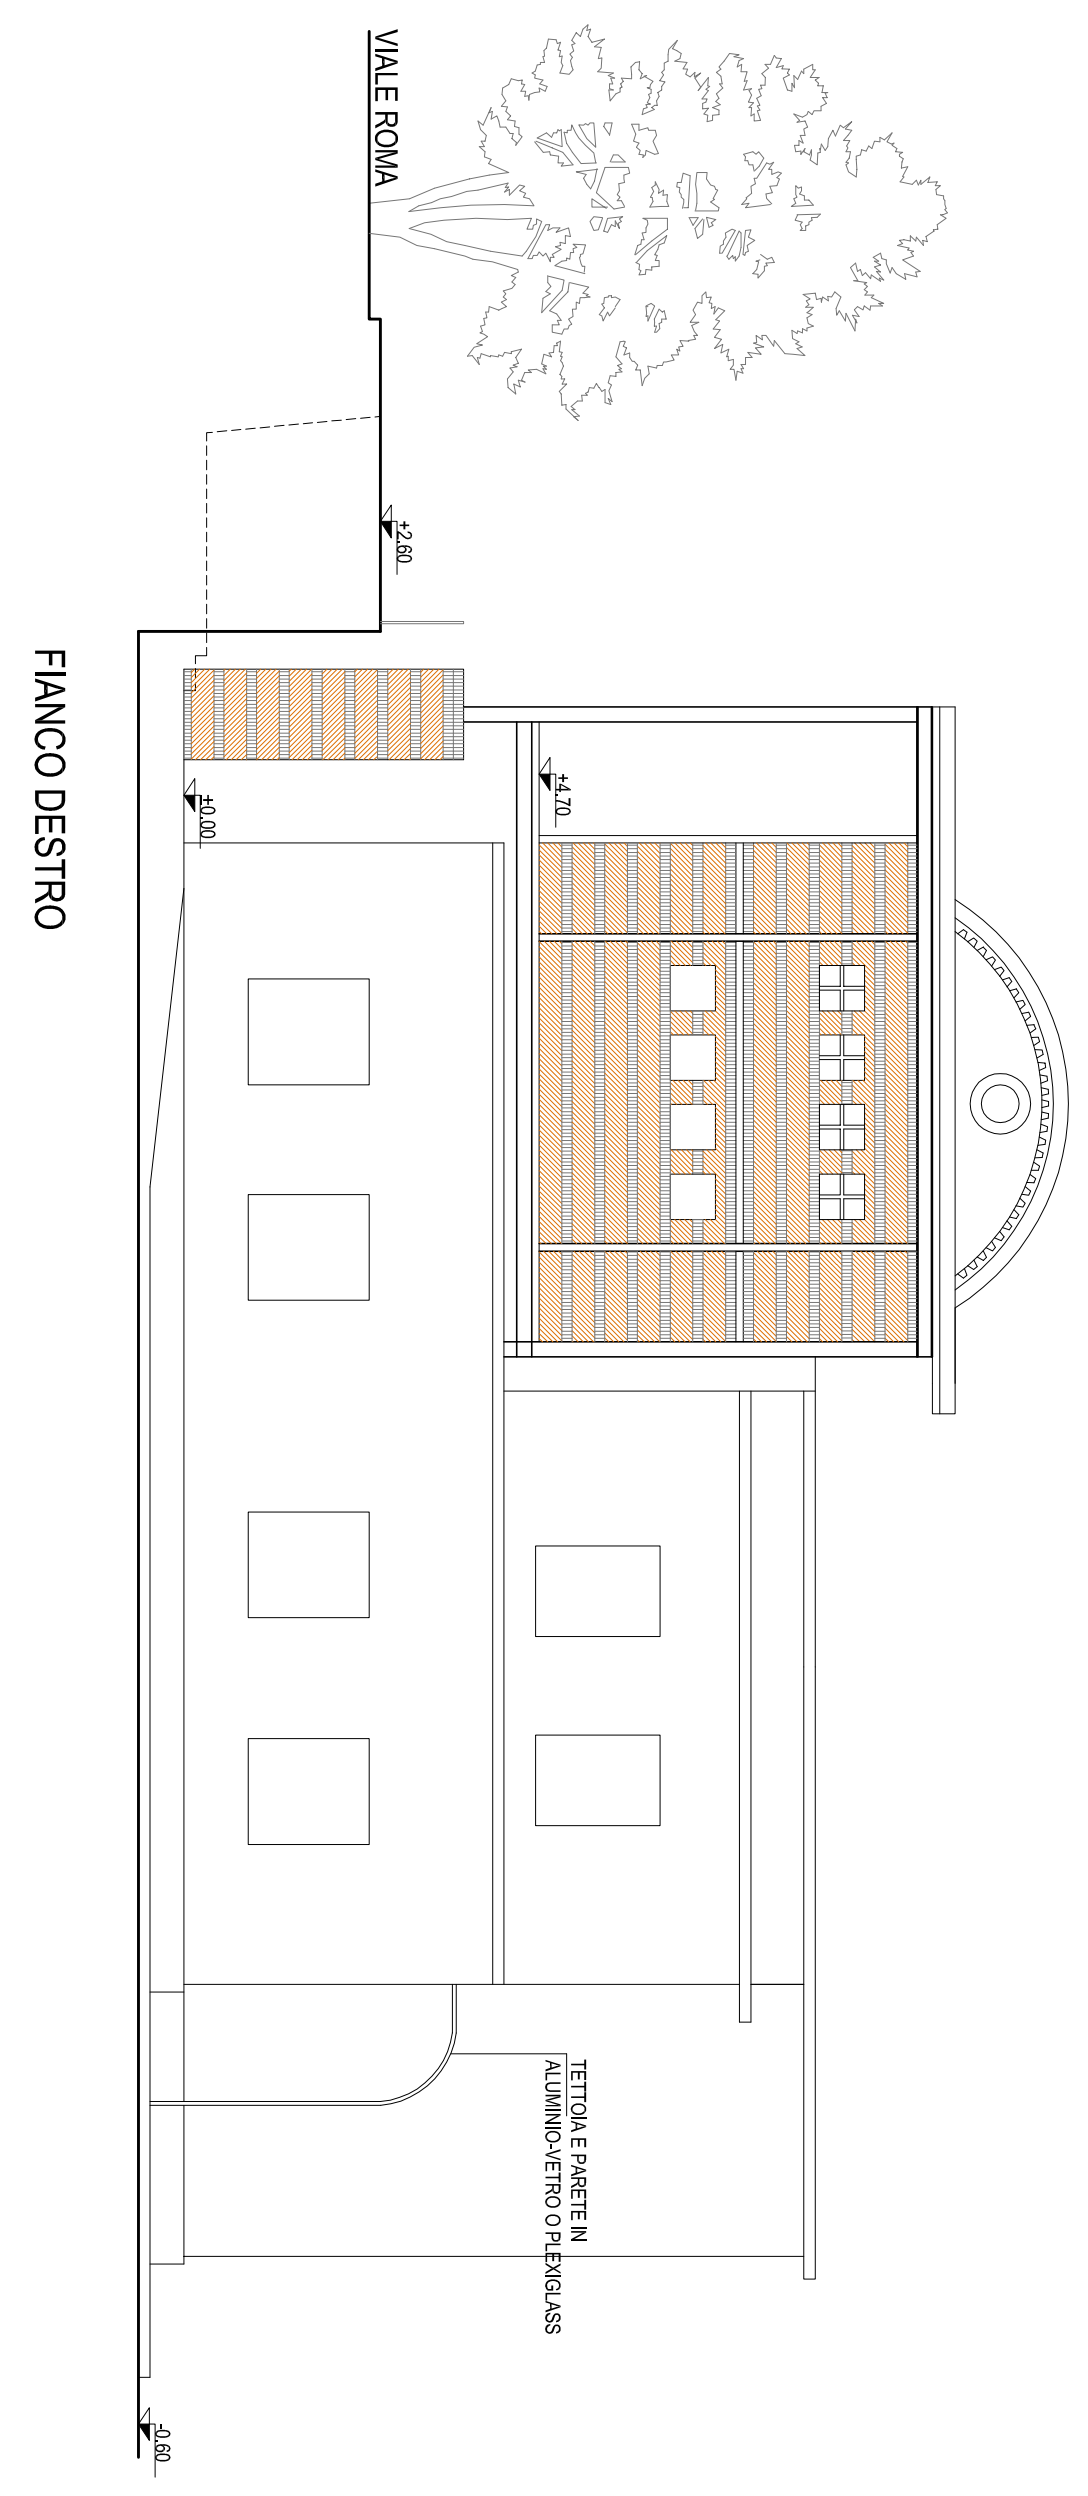


PROSPETTO SU VIALE ROMA

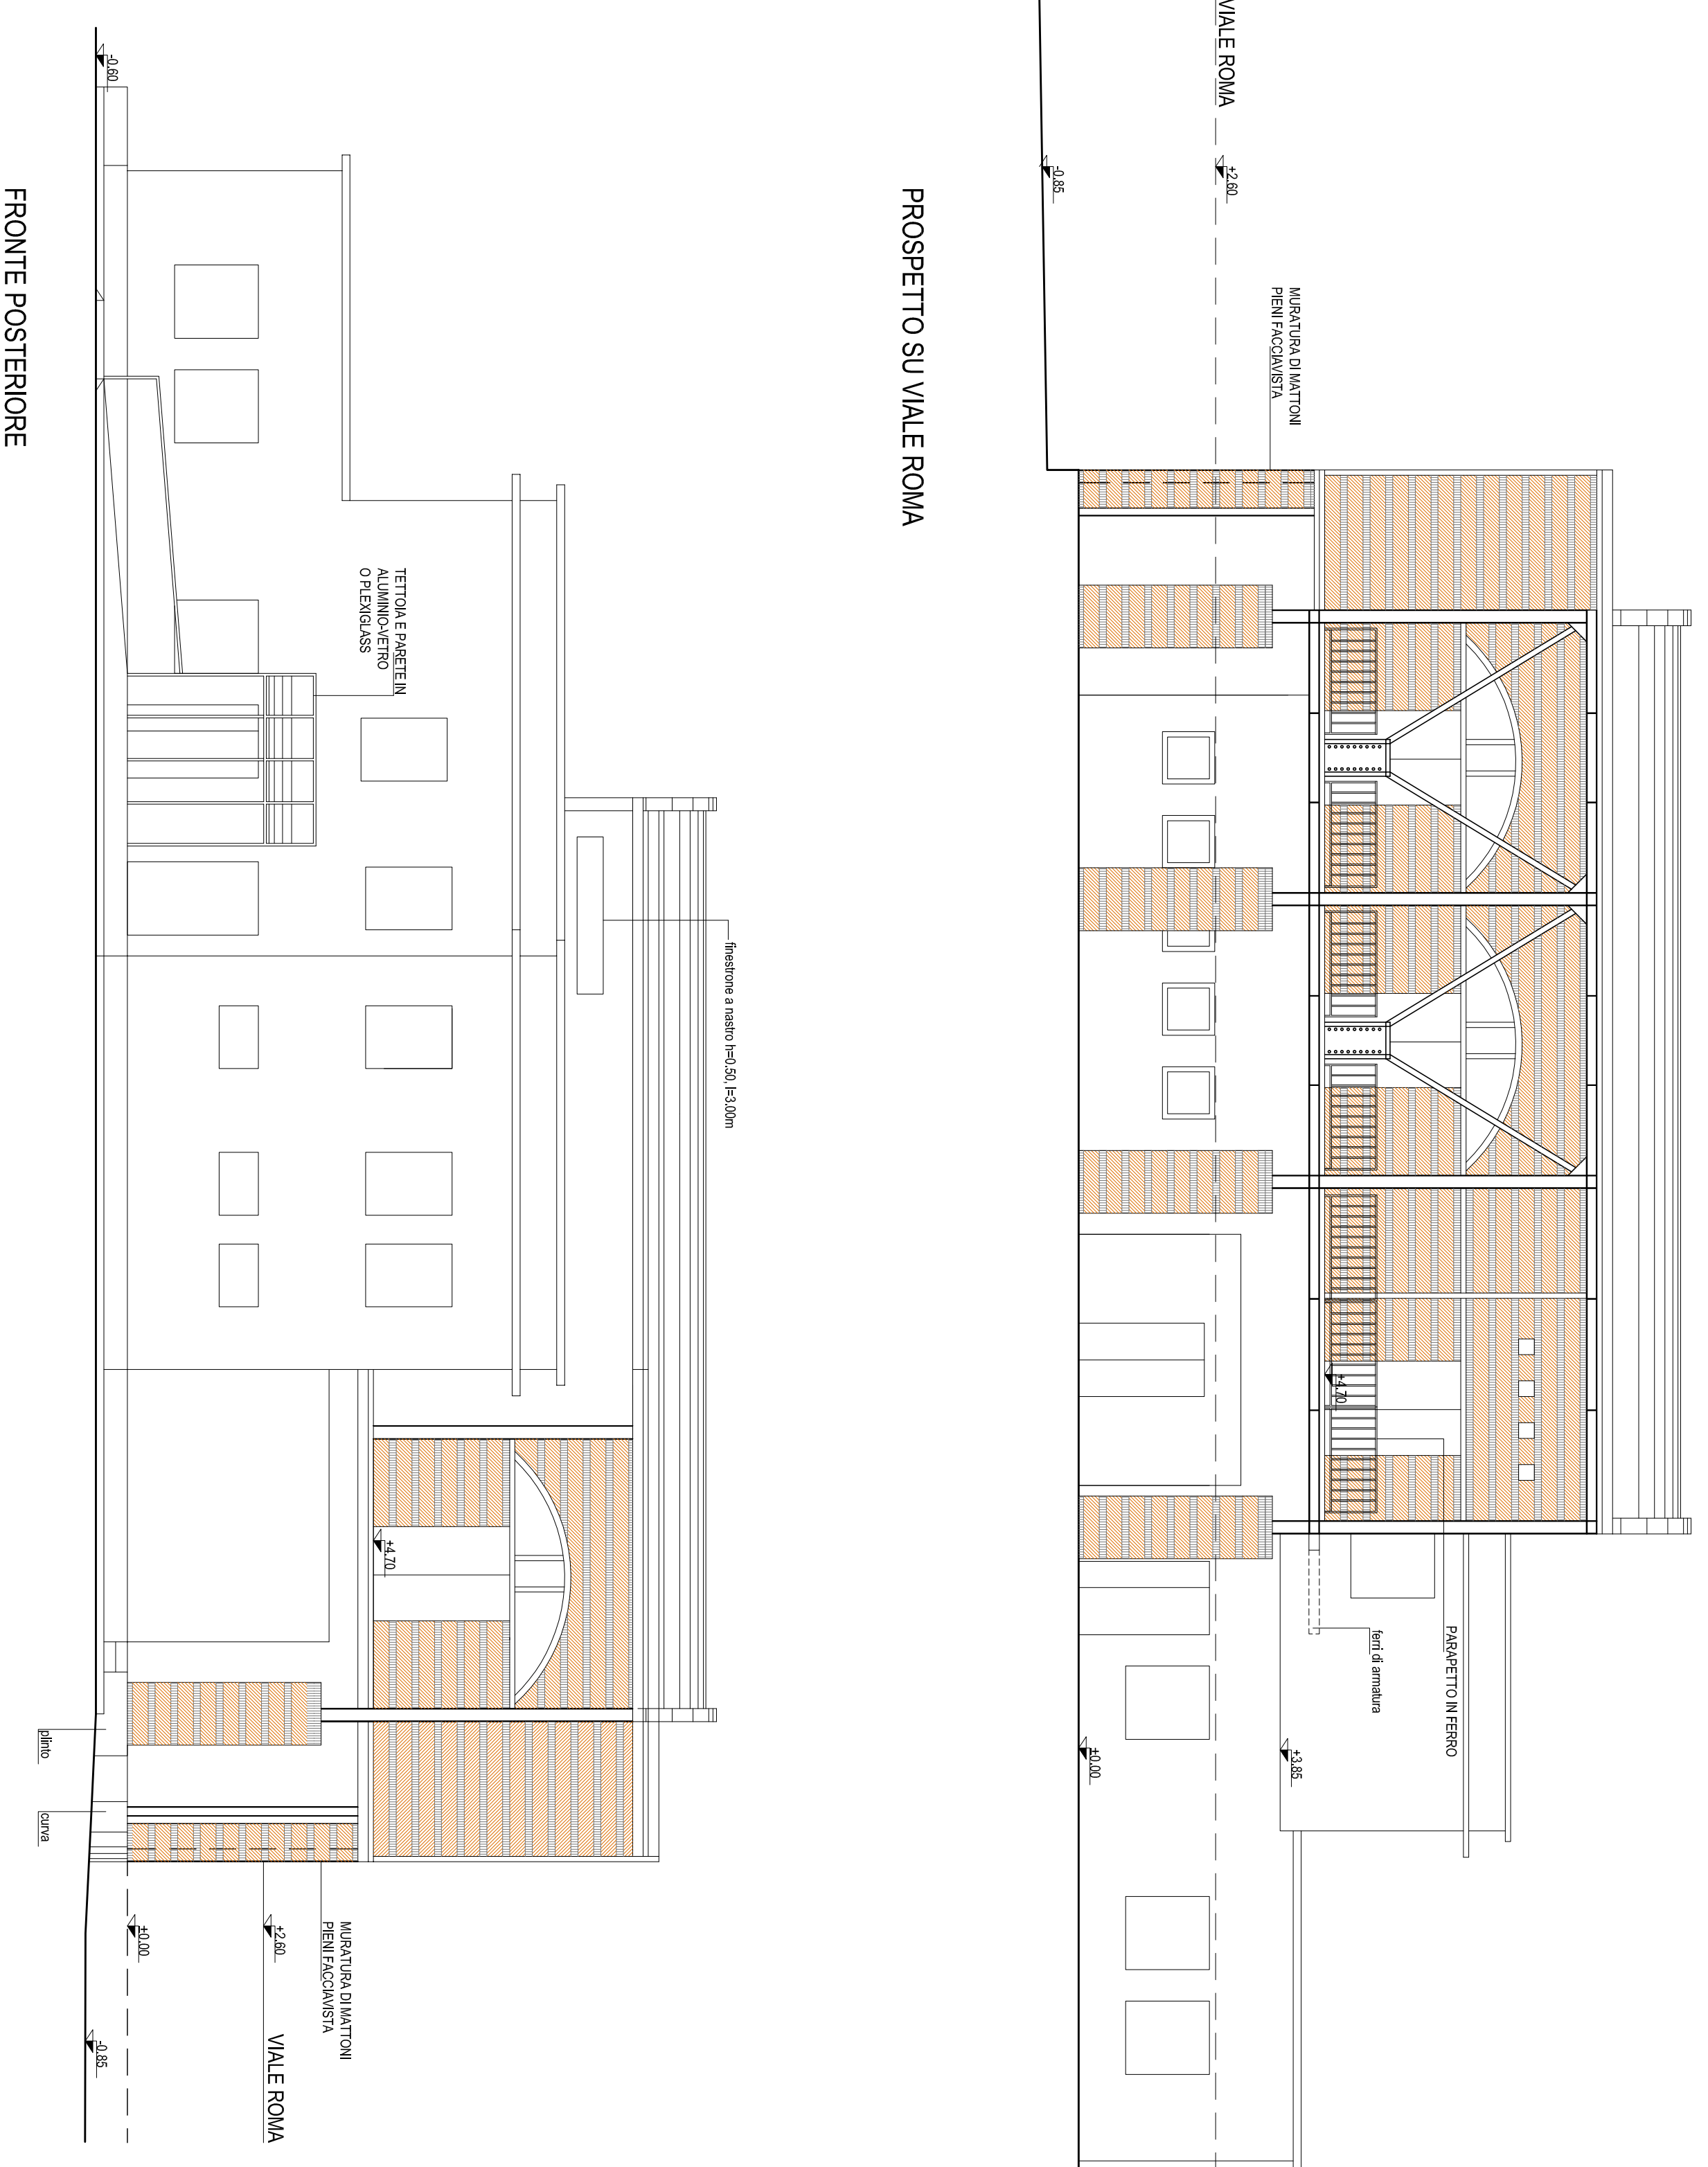

FRONTO POSTERIORE

FRANCO DESTRO

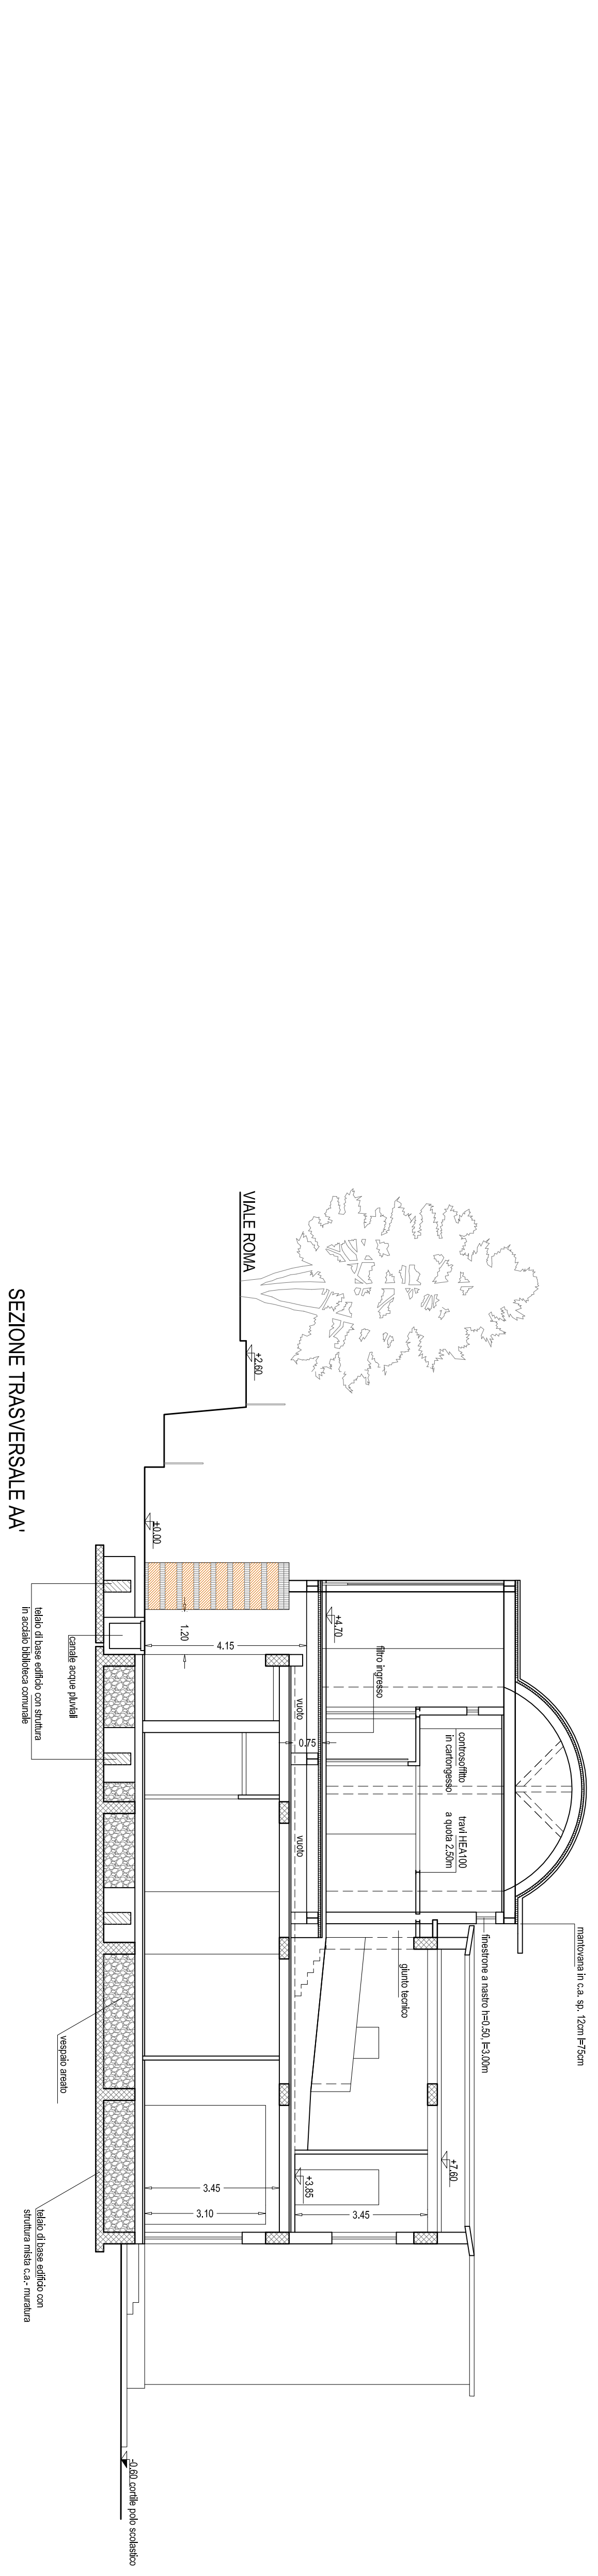

**STUDIO MACCR**  
**TECNICI ASSOCIATI**

Progetti Integrati  
 di Architettura


**COMUNE DI CARDINALE**  
 (PROVINCIA DI CATANZARO)

PROGETTO PRELIMINARE  
 ART. 53, COMMA 2 LETTERA C) DEL D.LGS. N. 462/2006

DATA	PROGETTISTA	OPERATORE DEL LAVORO
15/05/2015	STUDIO MACCR	MACCR ASSOCIATI

**RECAPITI:** mac@studiomaccr.it  
 studio@studiomaccr.it  
 www.studiomaccr.it

**SEDE OPERATIVA ED AMMINISTRATIVA:**  

PROG. DEL.:	Modifiche
1	1
2	1
3	1

**ALL. N.:** Oggetto del Disegno:

**A4.2** **DISEGNI ARCHITETTONICI DELL'INTERVENTO:**  
 PROSPETTI E SEZIONI

**TITOLO DEL PROGETTO:**  
 PROGETTO DI COMPLETAMENTO DELLA BIBLIOTECA COMUNALE -  
 RISTRUTTURAZIONE EDIFICI ESISTENTI E REALIZZAZIONE IMPIANTI - NUOVO  
 MANTO DI COPERTURA E OPERE DI FINITURA ESTERNA ED INTERNA.  
 DECRETO LEGGE N. 113 DEL 12 SETTEMBRE 2014, ARTICOLO 3, COMMA 2  
 LETTERA C) ULTIMO CAPOVERSO (CANTIERI IN COMUNE)

