


COMUNE DI CARDINALE  
(PROVINCIA DI CATANZARO)

PROGETTO PRELIMINARE  
ART. 53, COMMA 2, LETTERA C) DEL D.LGS. N. 163/2006

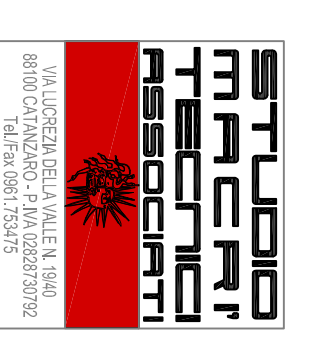

STUDIO MACRÌ  
TECNICI ASSOCIATI  
Progetti Integrati  
di Ingegneria  
ed Architettura

DATA	PROGETTISTA	DIREZIONE LAVORI
2015	STUDIO MACRÌ	STUDIO MACRÌ


TITOLO DEL PROGETTO:  
PROGETTO DI COMPLETAMENTO DELLA BIBLIOTECA COMUNALE -  
RISTRUTTURAZIONE EDIFICI ESISTENTI E REALIZZAZIONE IMPIANTI - NUOVO  
MANTO DI COPERTURA E OPERE DI FINITURA ESTERNA ED INTERNA.  
DECRETO LEGGE N. 133 DEL 12 SETTEMBRE 2014, ARTICOLO 3, COMMA 2  
LETTERA C) ULTIMO CAPOVERSO (CANTIERI IN COMUNE).

PROG. DIS.	REDAZIONE
1	1
2	2
3	3

ALL. N. 1  
Oggetto del Disegno:

SCALE	ENTE APPLICANTE
1:200	AMMINISTRAZIONE COMUNALE DI CARDINALE (CZ)
1:500	RESPONSABILE E.T.C. ING. ANTONIO NISTO' - email: info@studio-macri.it - comune.cardinale@cz.it


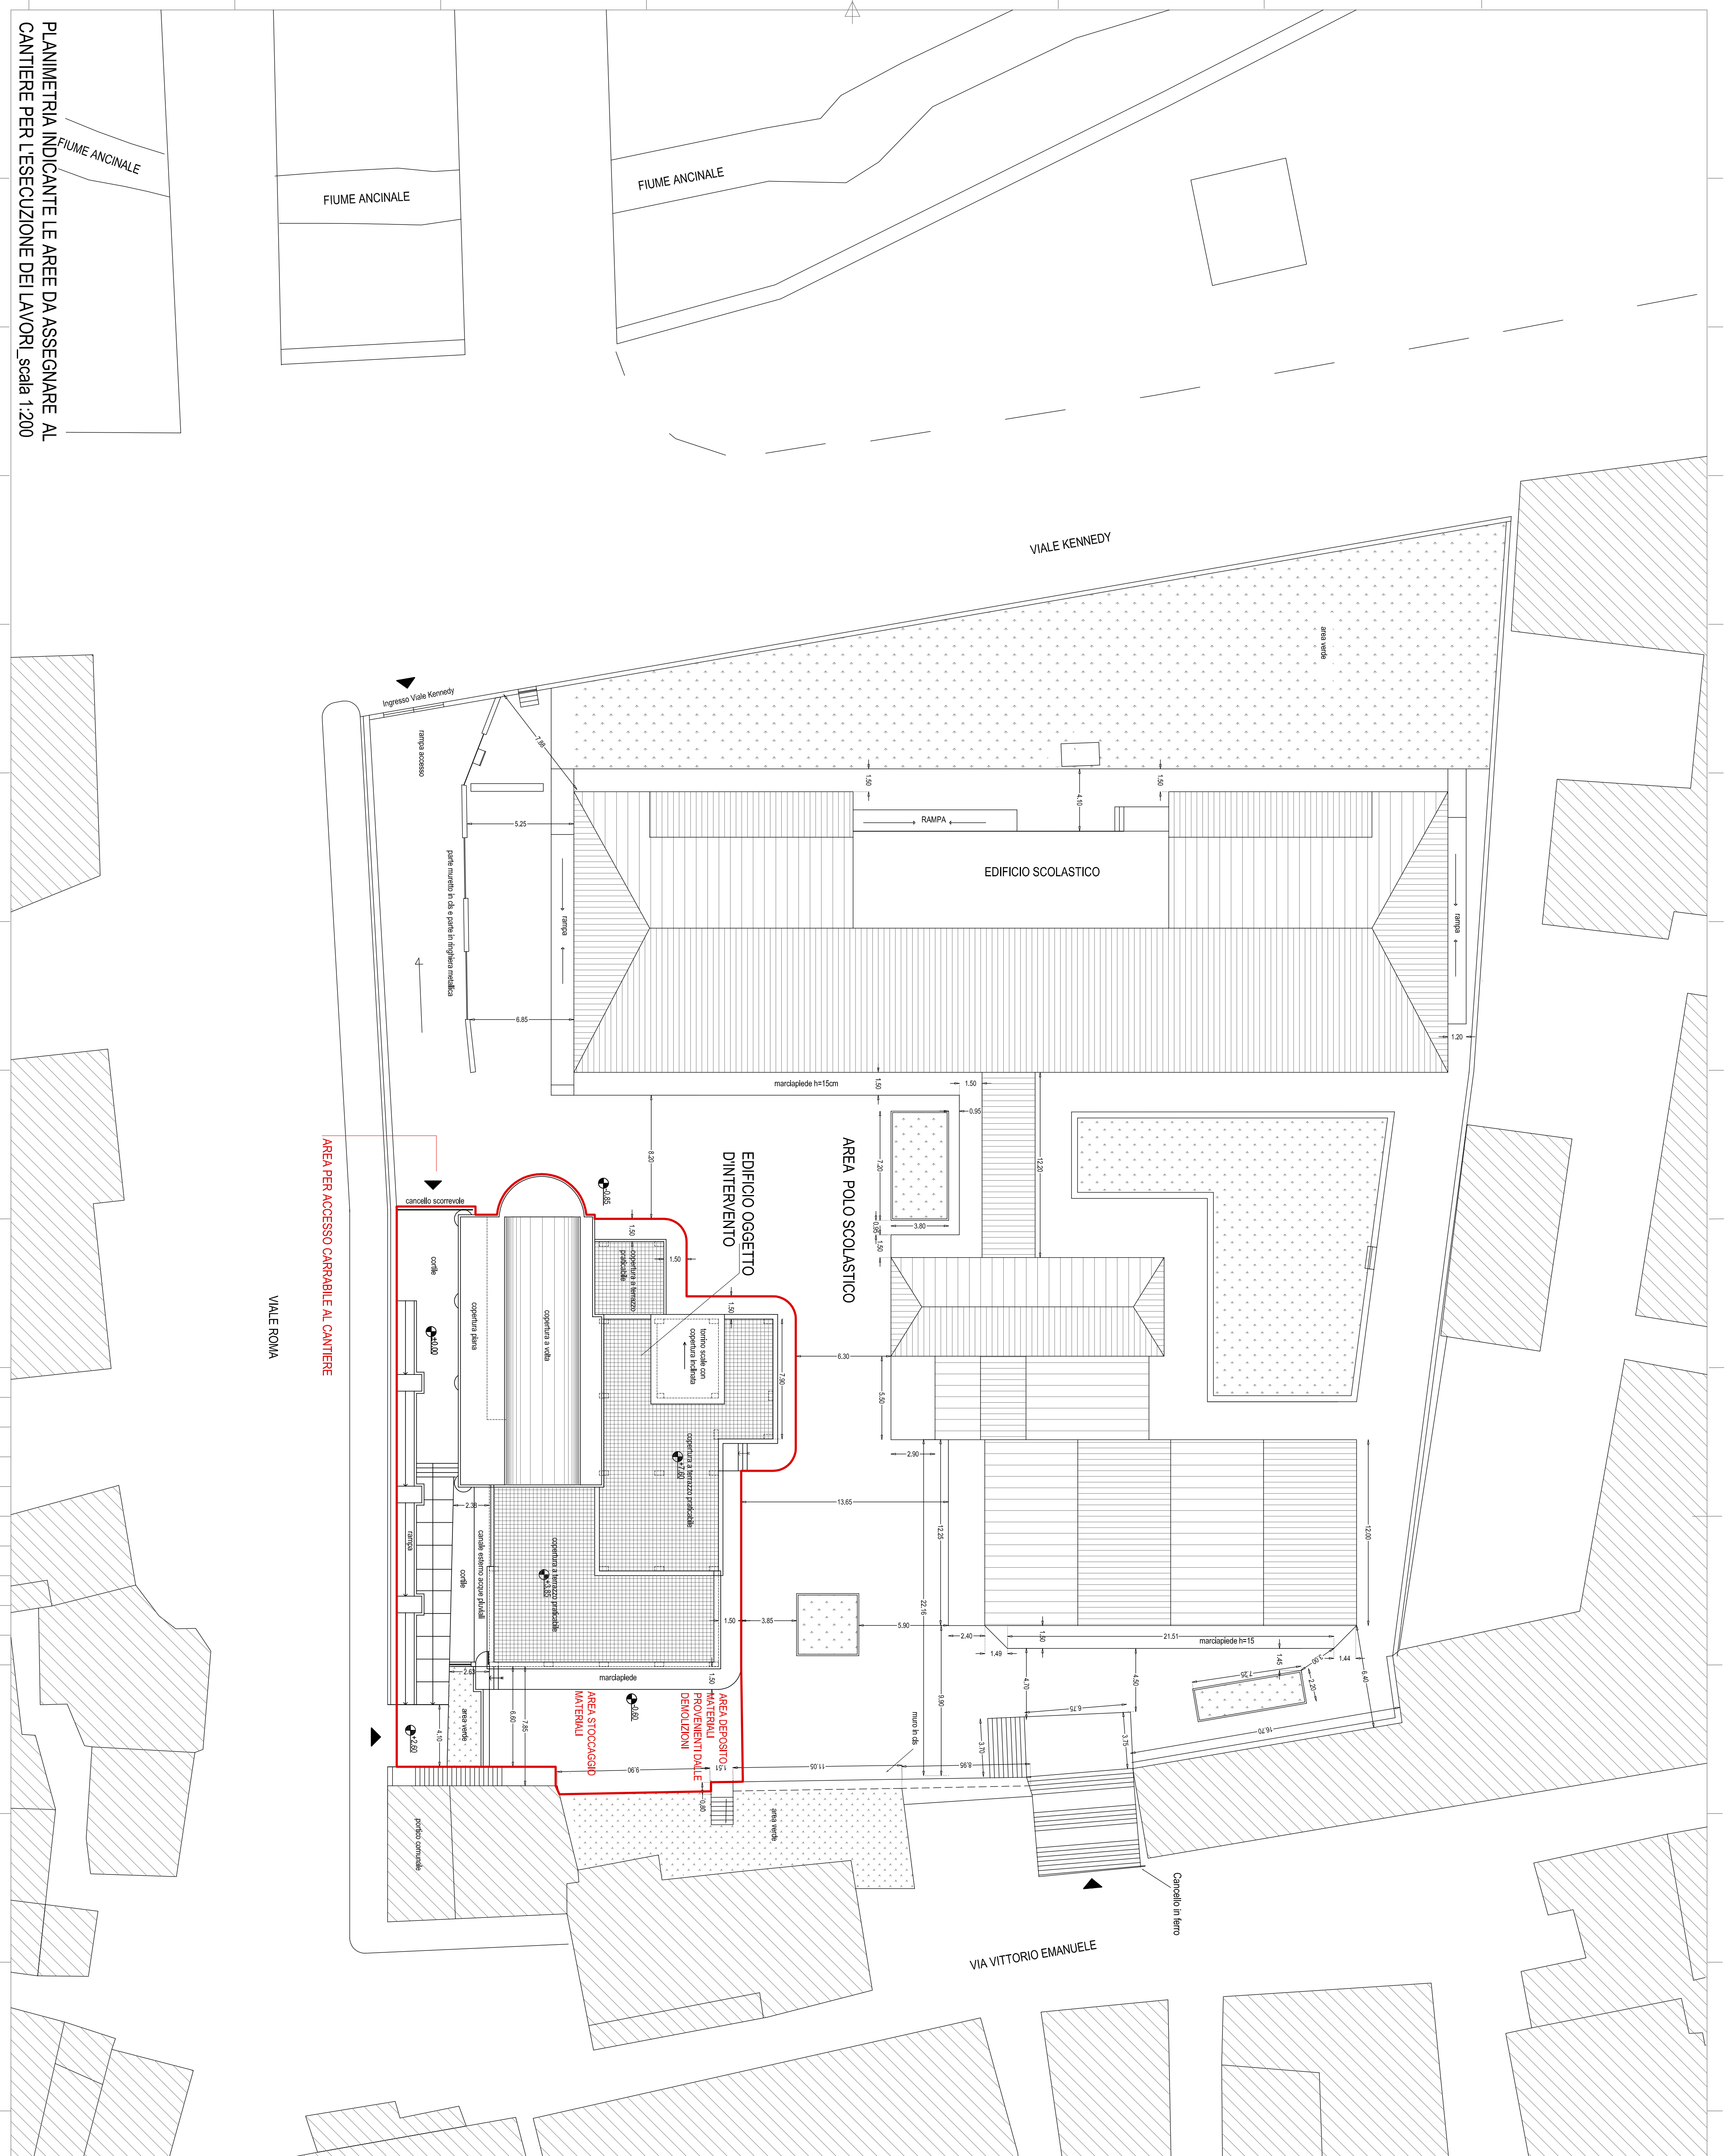

PLANIMETRIA INDICANTE LE AREE DA ASSEGNARE AL  
CANTIERE PER L'ESECUZIONE DEI LAVORI, scala 1:200

